


PLAN DU REZ-DE-CHAUSSÉE

Échelle 1:50 — cotes en mètres

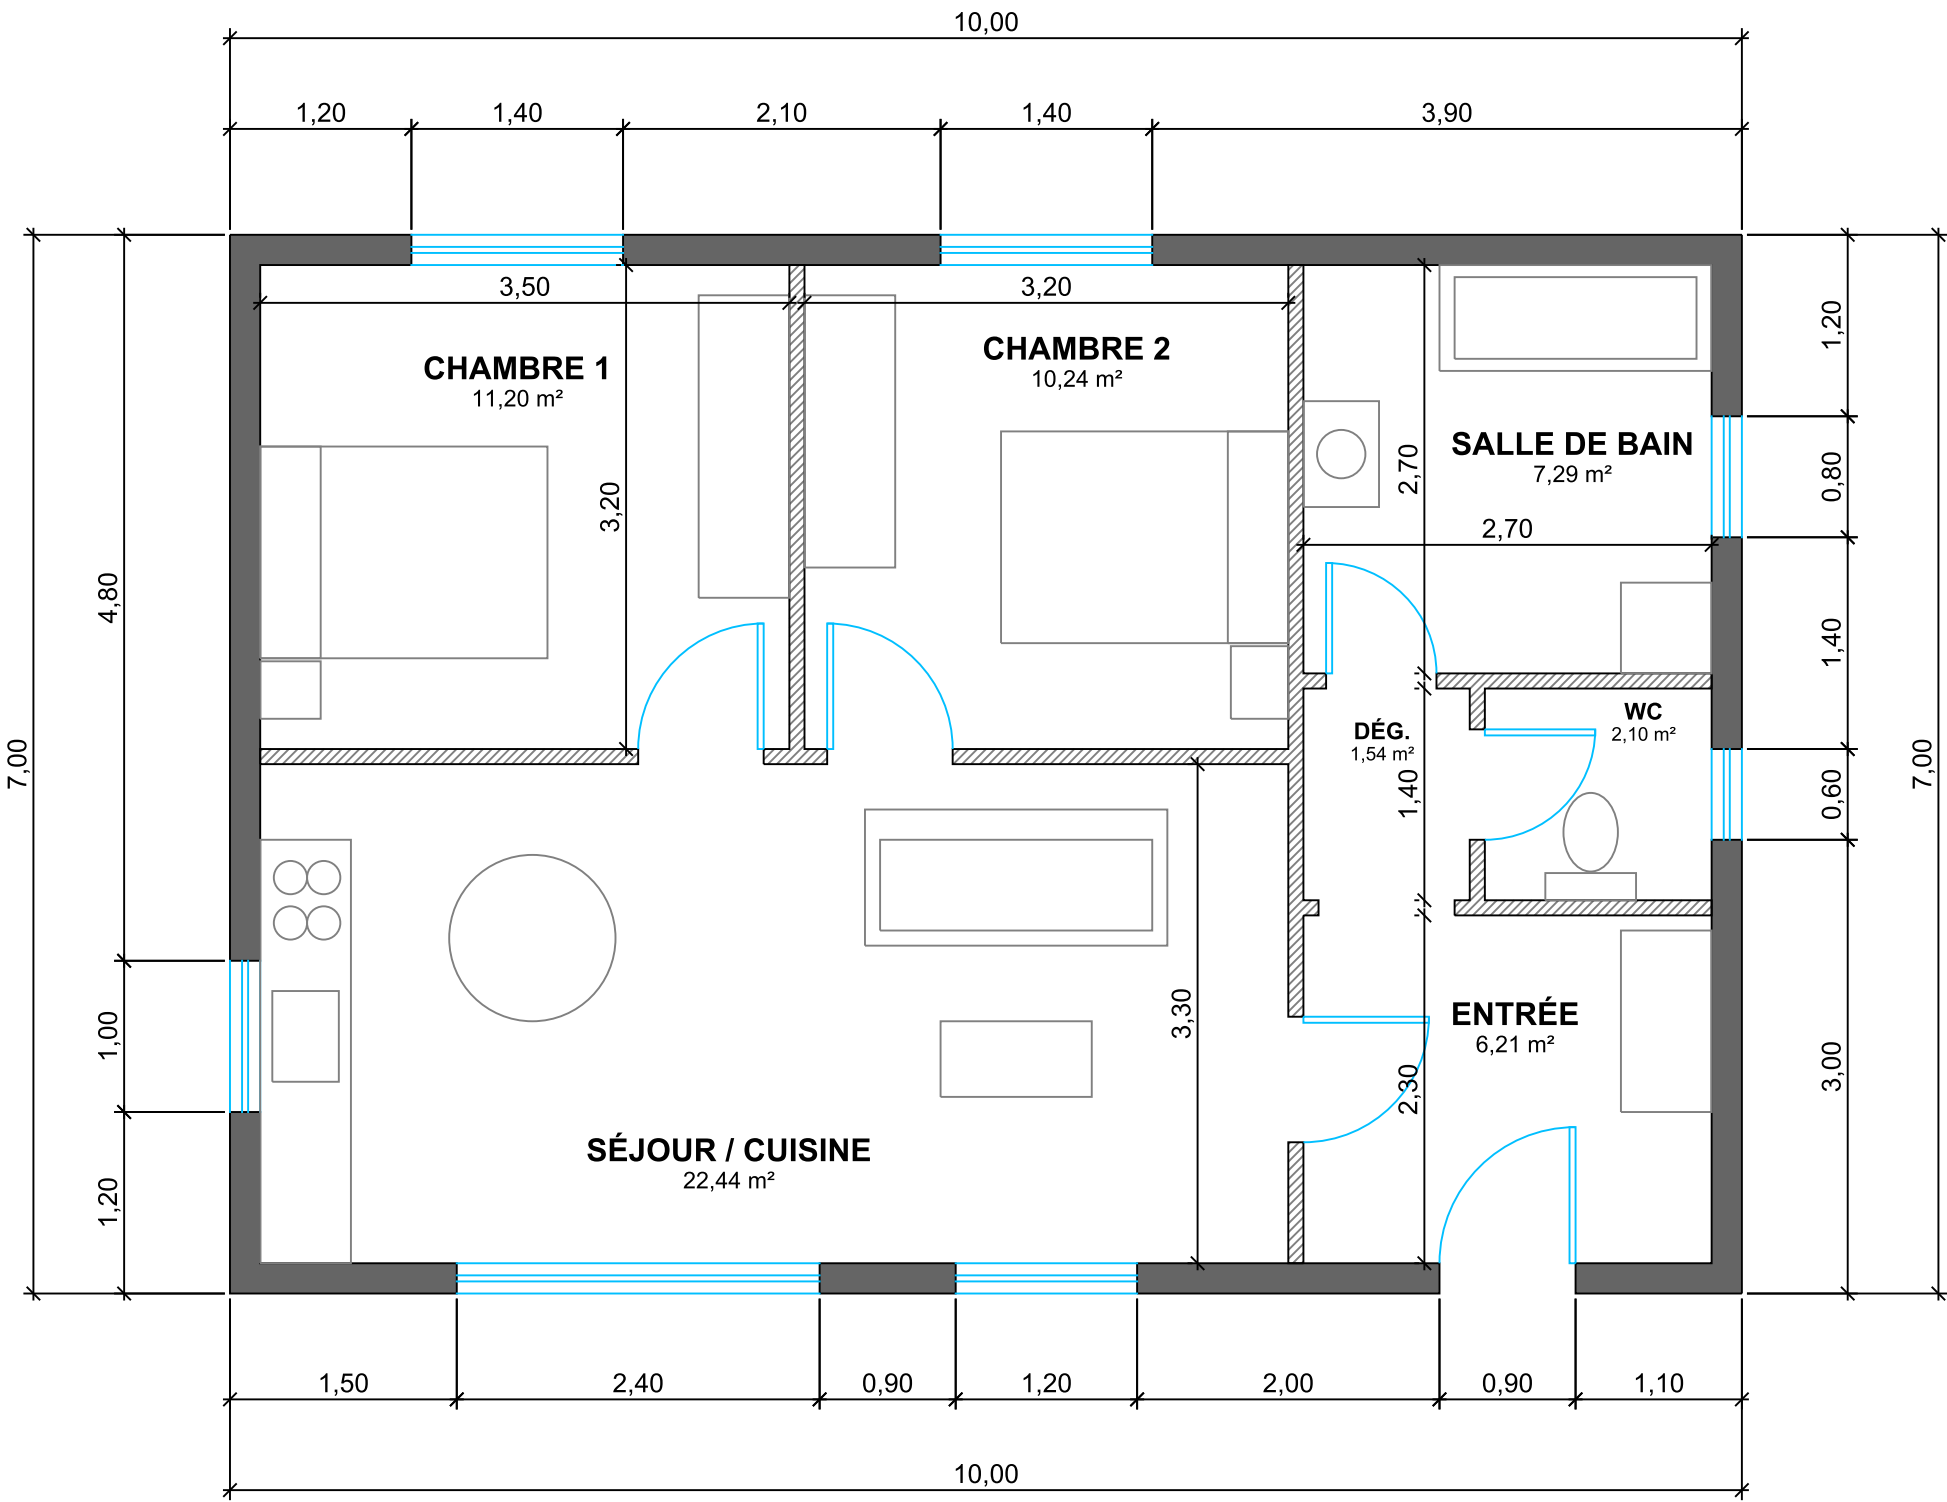

LÉGENDE

- Mur porteur — 20 cm
- Cloison — 10 cm
- Fenêtre
- Porte (sens d'ouverture)



TABLEAU DES SURFACES

Séjour / cuisine	22,44 m²
Chambre 1	11,20 m²
Chambre 2	10,24 m²
Entrée	6,21 m²
Dégagement	1,54 m²
WC	2,10 m²
Salle de bain	7,29 m²
TOTAL HABITABLE	61,02 m²

Webkhal — Plan d'exemple

Maison individuelle T3 de plain-pied
Plan du rez-de-chaussée — surface habitable 61,02 m²

ÉCHELLE 1:50	FORMAT A3 paysage
DATE 01/10/2026	INDICE A — création
DESSINÉ PAR Webkhal	CONTACT webkhal.dev